


SNIT C-C

SK-21

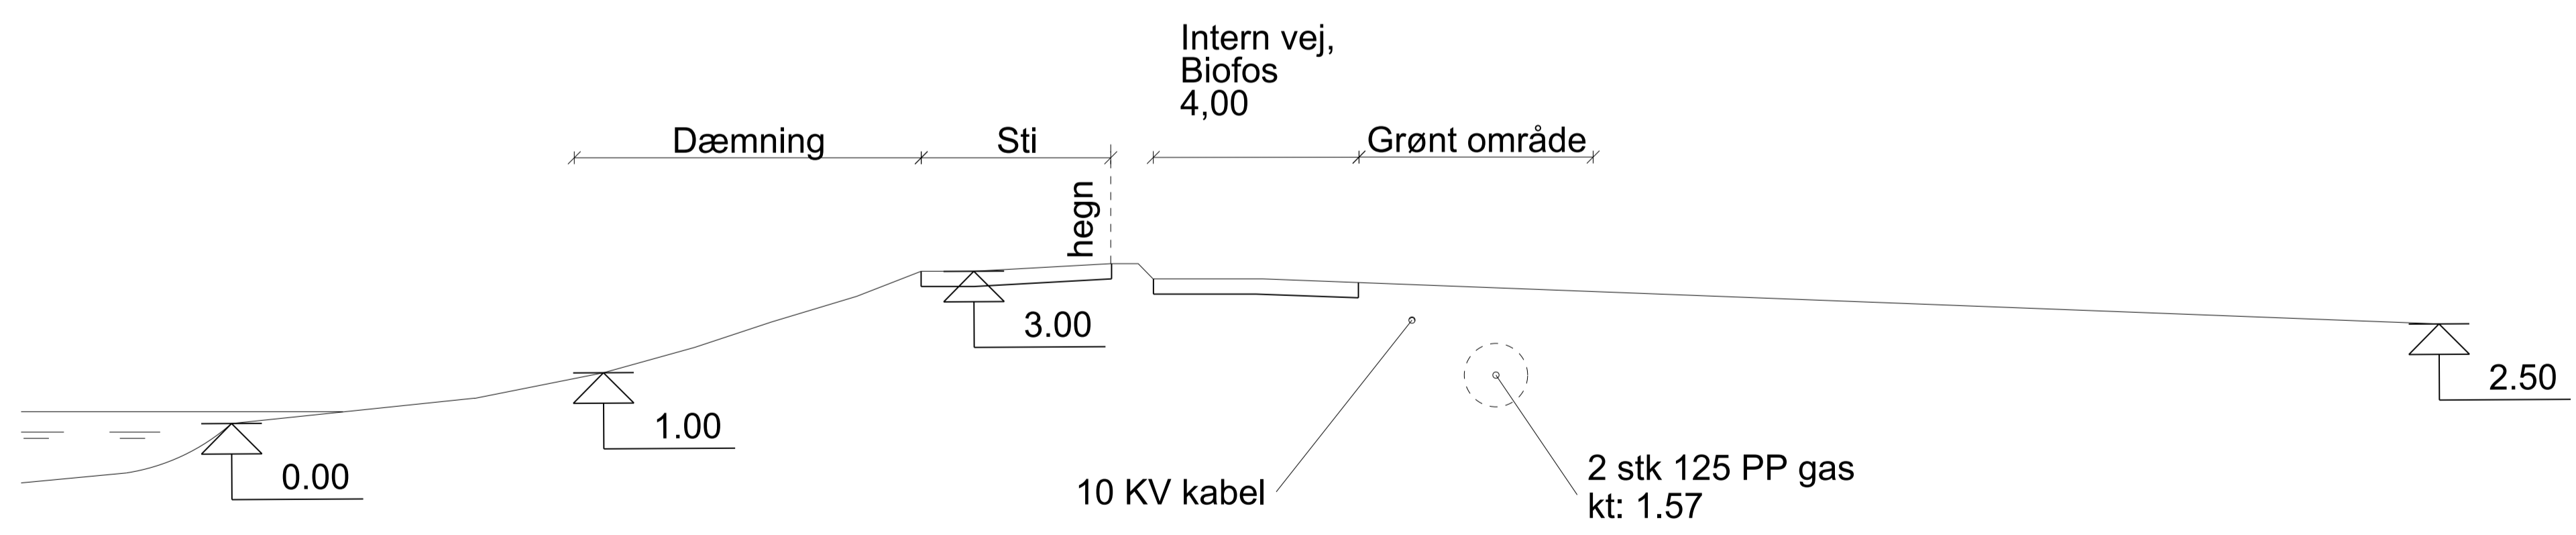

Eksisterende forhold
SNIT D-D

REDUCERET TIL HALV STØRRELSE
UDEN ÆNDRING AF MÅLFORHOLD

Rev.	Dato	Konst./Tegn.	Kontrol.	Godk.	
	04-07-2017	JRO/TLB	KASOE	KASOE	
RAMBOLL Hannemanns Allé 53 DK-2300 København S Tlf. +45 5161 1000 Fax +45 5161 1001 www.ramboll.dk					
Projektnr. 1100027287		Mål 1:100			
Hvidovre Kommune Tvangsruiter på Avedøre Holme					
Skitseprojekt Snit C-C og snit D-D				Tegning nr. Rev. SK-21	