


SNIT A-A

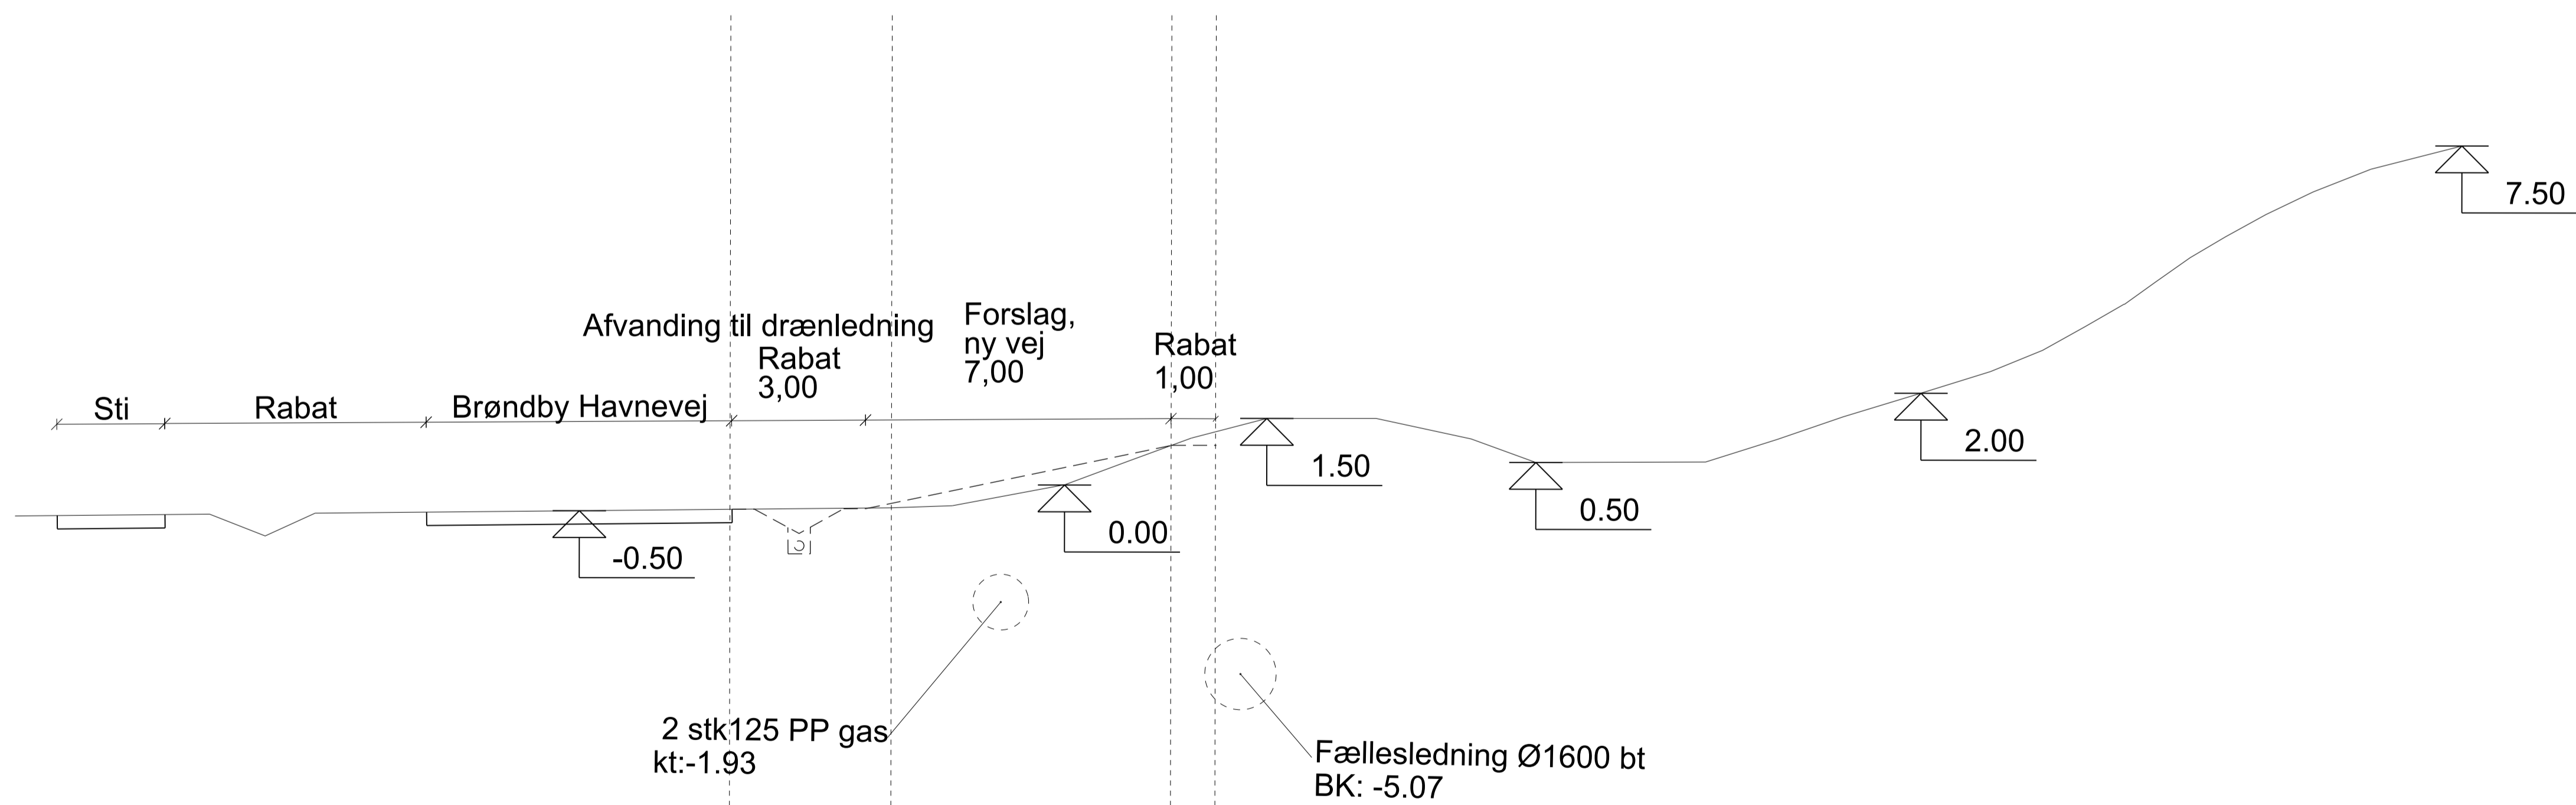

SNIT B-B

SK-20

REDUCERET TIL HALV STØRRELSE  
UDEN ÆNDRING AF MÅLFORHOLD

Rev.	Dato	Konst./Tegn.	Kontrol.	Godk.	 <small>Hannemanns Allé 53 DK-2300 København S Tlf. +45 5161 1000 Fax +45 5161 1001 www.ramboll.dk</small>
	04-07-2017	JRO/TLB	KASOE	KASOE	
Projektnr. 1100027287		Mål 1:100			
<b>Hvidovre Kommune</b> Tvangsruiter på Avedøre Holme					
Skitseprojekt Snit A-A og snit B-B					Tegning nr. SK-20 Rev.