



SK-22

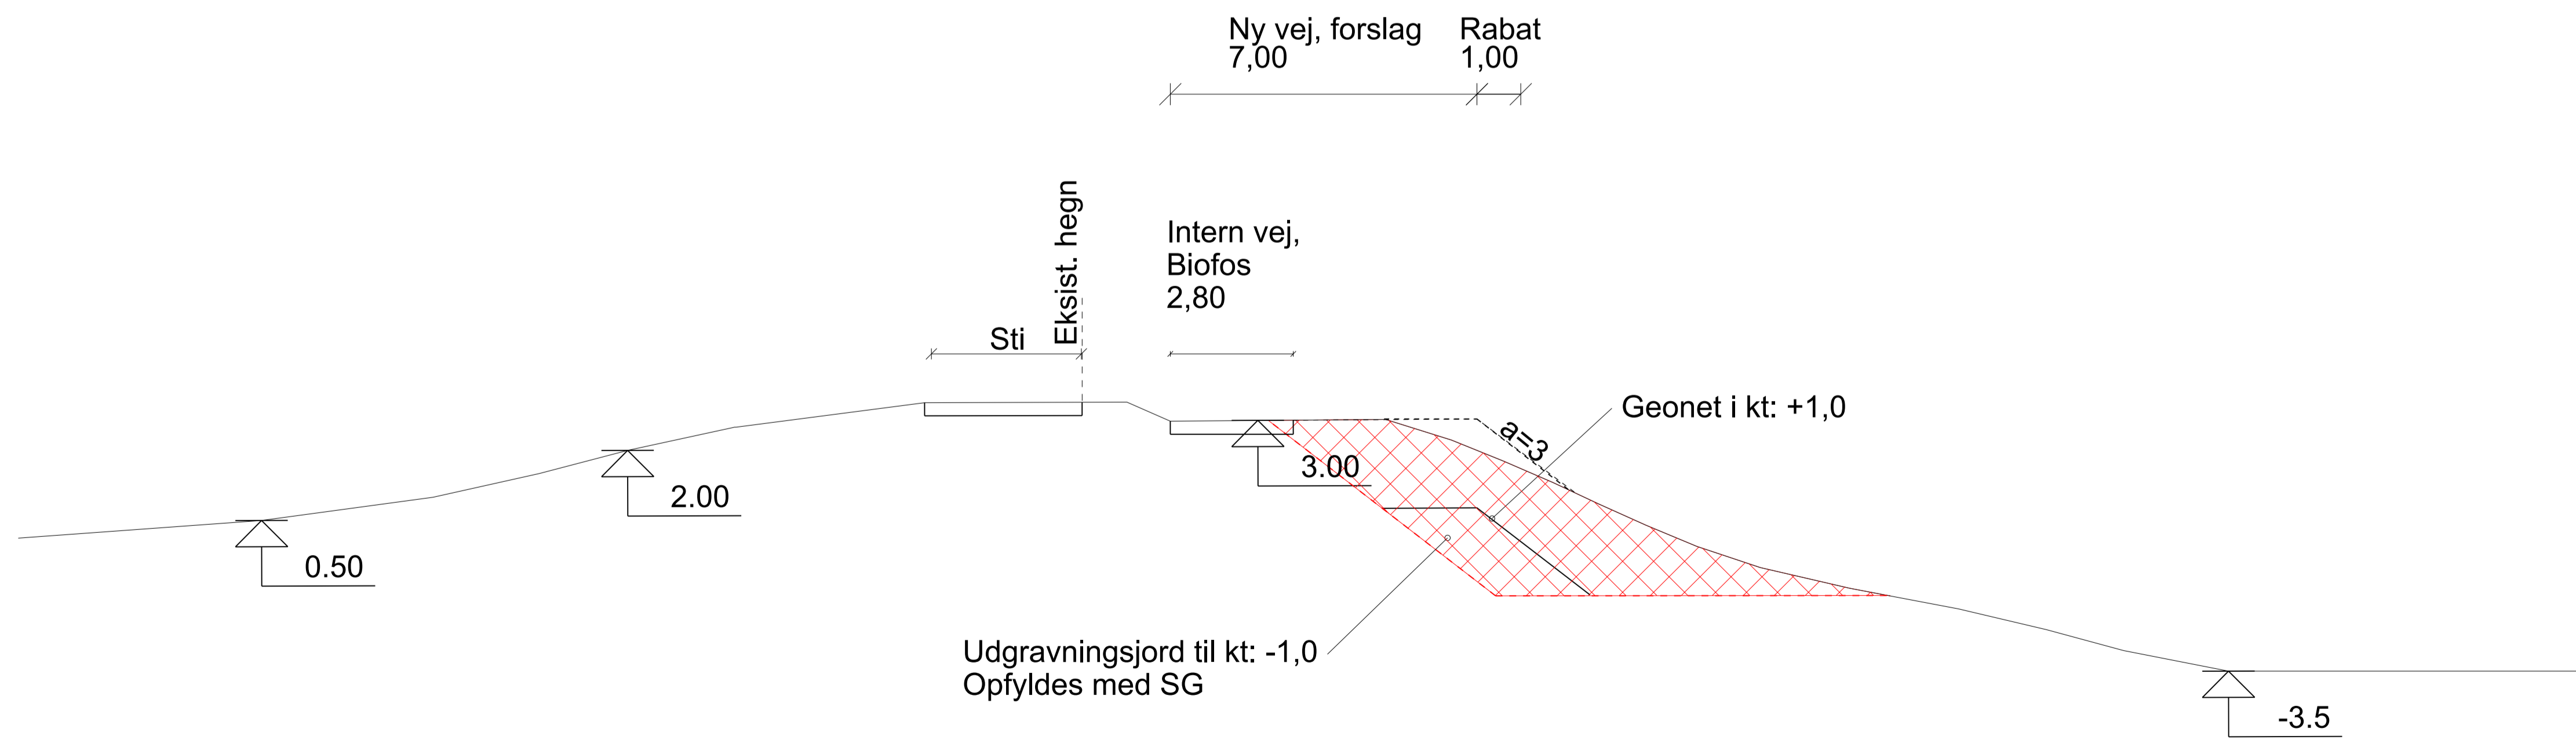

REDUCERET TIL HALV STØRRELSE
UDEN ÆNDRING AF MÅLFORHOLD

Rev.	Dato	Konst./Tegn.	Kontrol.	Godk.	 Hannemanns Allé 53 DK-2300 København S Tlf. +45 5161 1000 Fax +45 5161 1001 www.ramboll.dk
	04-07-2017	JRO/TLB	KASOE	KASOE	
Projektnr. 1100027287		Mål 1:100			
Hvidovre Kommune					
Tvangsruter på Avedøre Holme					
Skitseprojekt					Tegning nr.
Snit E-E og snit F-F					Rev.
					SK-22